



			Teileliste	
Element	Anz.	Bauteilnummer	Bauteilname	Beschreibung
1	1		Sicherheitsbereich	Max. freie Fallhöhe des Gerätes: < 2450 mm.
2	1		Stellfläche	Mindestplatzbedarf für die Installation des Gerätes.
3	5	E002	Reckstange 1.2 v115	Rundrohr Ø 33,7mm, t-3,2mm.
4	1	E003	Reckstange 1.76 v39	Rundrohr Ø 33,7mm, t-3,2mm.
5	1	E009	Pfoste 3.0 v35	Pfoste mit Kappen aus ABS-Kunststoff - Rundrohr Ø 108mm, t-3,2mm.
6	11	E010	Pfoste 3.3 v76	Pfoste mit Kappen aus ABS-Kunststoff - Rundrohr Ø 108mm, t-3,2mm.
7	1	E012	Sprossenwand v45	Rundrohr Ø 33,7mm, t-3,2mm, L/B: 2073x1200mm.
8	1	WF-002	Sitz- / Handstand Wand v18	Verbundsplatte beidseitig mit HPL-Laminaten beschichtet, rutschfest, wetter- und wasserresistent - B/L/T 1200x2000x24 mm
9	1	E013	Hangelleiter v52	Rundrohr Ø 33,7mm, t-3,2mm, L/B: 1900x1200mm.
10	1	E016	Bogenhangelleiter v33	Rundrohr Ø 33,7mm, Träger - Rundrohr Ø 48,3mm, t-3.2mm, L/B: 1700x598mm.
11	2	F002	Einstiegsgriff v42	Rundrohr Ø 33,7mm, t-3,2mm, L/B: 1930x155mm.
12	1	F001.01	Human Flag Griff v17	Rundrohr Ø 42,4mm, t-3,2mm.

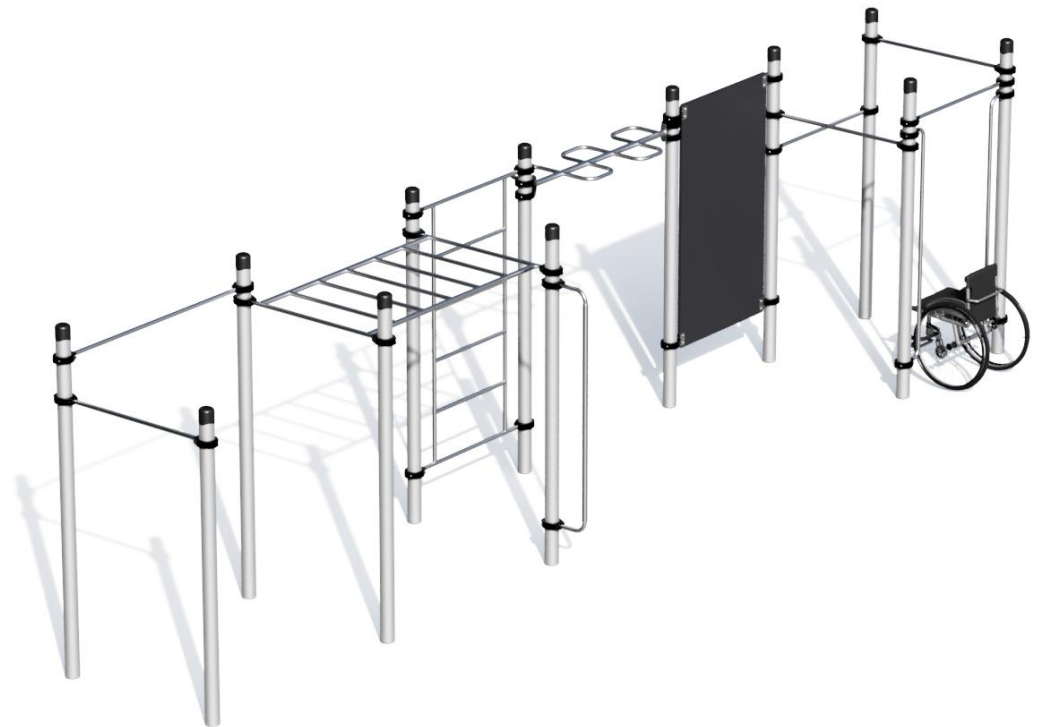

Bitte beachten:
Wählen Sie für die Gerätschaften unbedingt einen geeigneten Untergrund / Fallschutzboden. Größe der Fundamentöffnung hängt von der Bodenbeschaffenheit ab.
Die in technischen Zeichnungen angegebenen Abmessungen gelten für Normalbedingungen mit festem Boden. Falls der Boden besonders weich ist, wird ein viel größeres Fundament benötigt.
Der Beton für die Fundamente muss mindestens der Festigkeitsklasse C 25/30 entsprechen.
Verwenden Sie nur geeignete Materialien und befolgen Sie bitte unsere Bauanleitungen!!!
Alle Maße sind Rohbaumaße und am Bau zu prüfen! Eventuelle Unstimmigkeiten sind mit der Projektsteuerung zu klären. Für Maßfehler haftet allein der Auftragnehmer.
Hinweis:
Benutzung der Geräte nur für Jugendliche und Erwachsene oder Personen ab einer Körpergröße von mehr als 1,4 Meter;
Das zulässige Maximalgewicht des Benutzer beträgt 130 Kilogramm; alle unsere Geräte geprüft und Zertifiziert: TÜV Rheinland geprüft nach DIN EN 16630:2015

P-021 CWO mit Sprossenwand, Sitz- / Handstand Wand, Hangelleiter, Bogenhangelleiter, 6-Reckstang, Human Flag Griffstange

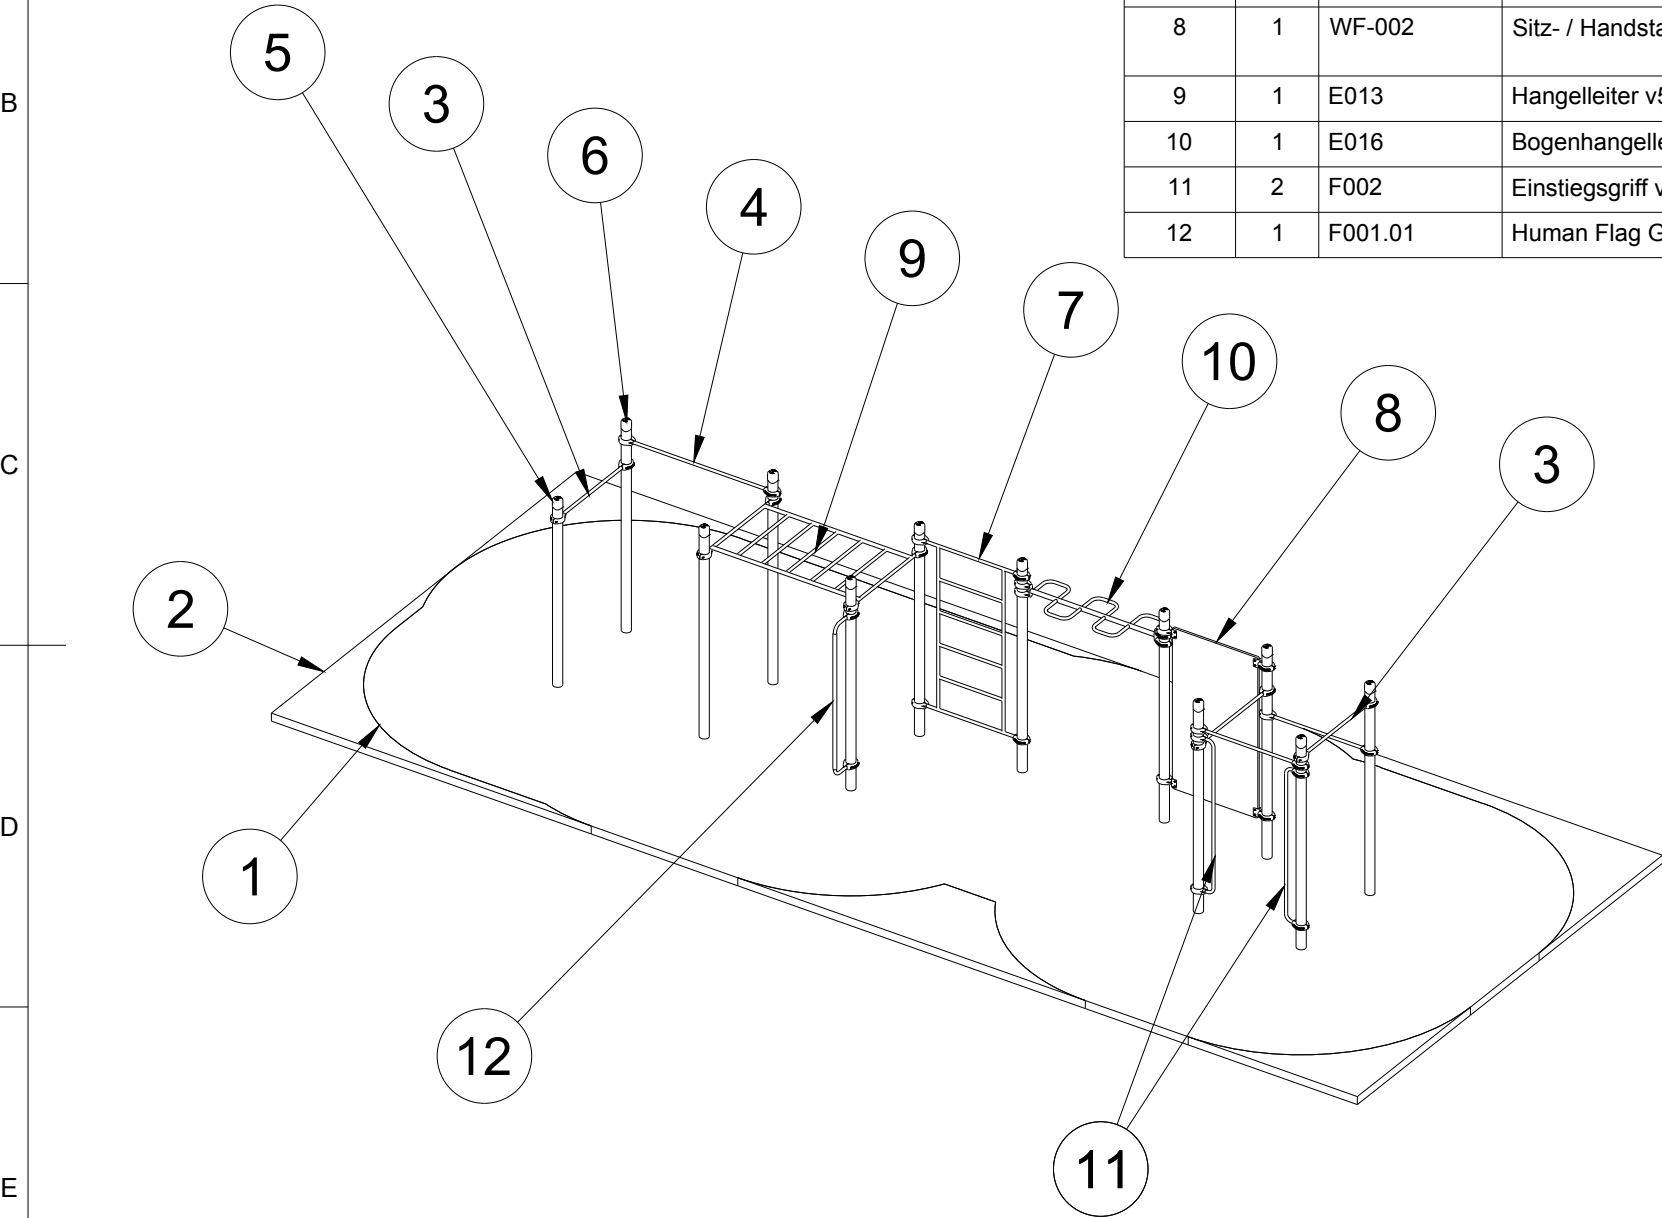

**KENGURU
PRO**

KENGURU PRO GERMANY
Hermann-Hesse-Str. 14
D-72348 Rosenfeld
Tel: +49 (0) 7428 9411549
Fax: +49 (0) 7428 9415563
Mail: kontakt@kengurupro.de
Web: www.kengurupro.de


Bearbeiter
Alexei Hafner


Maßstab
1:80



Format
A3

Datum
17.10.2023

Blat-Nr.
1/4

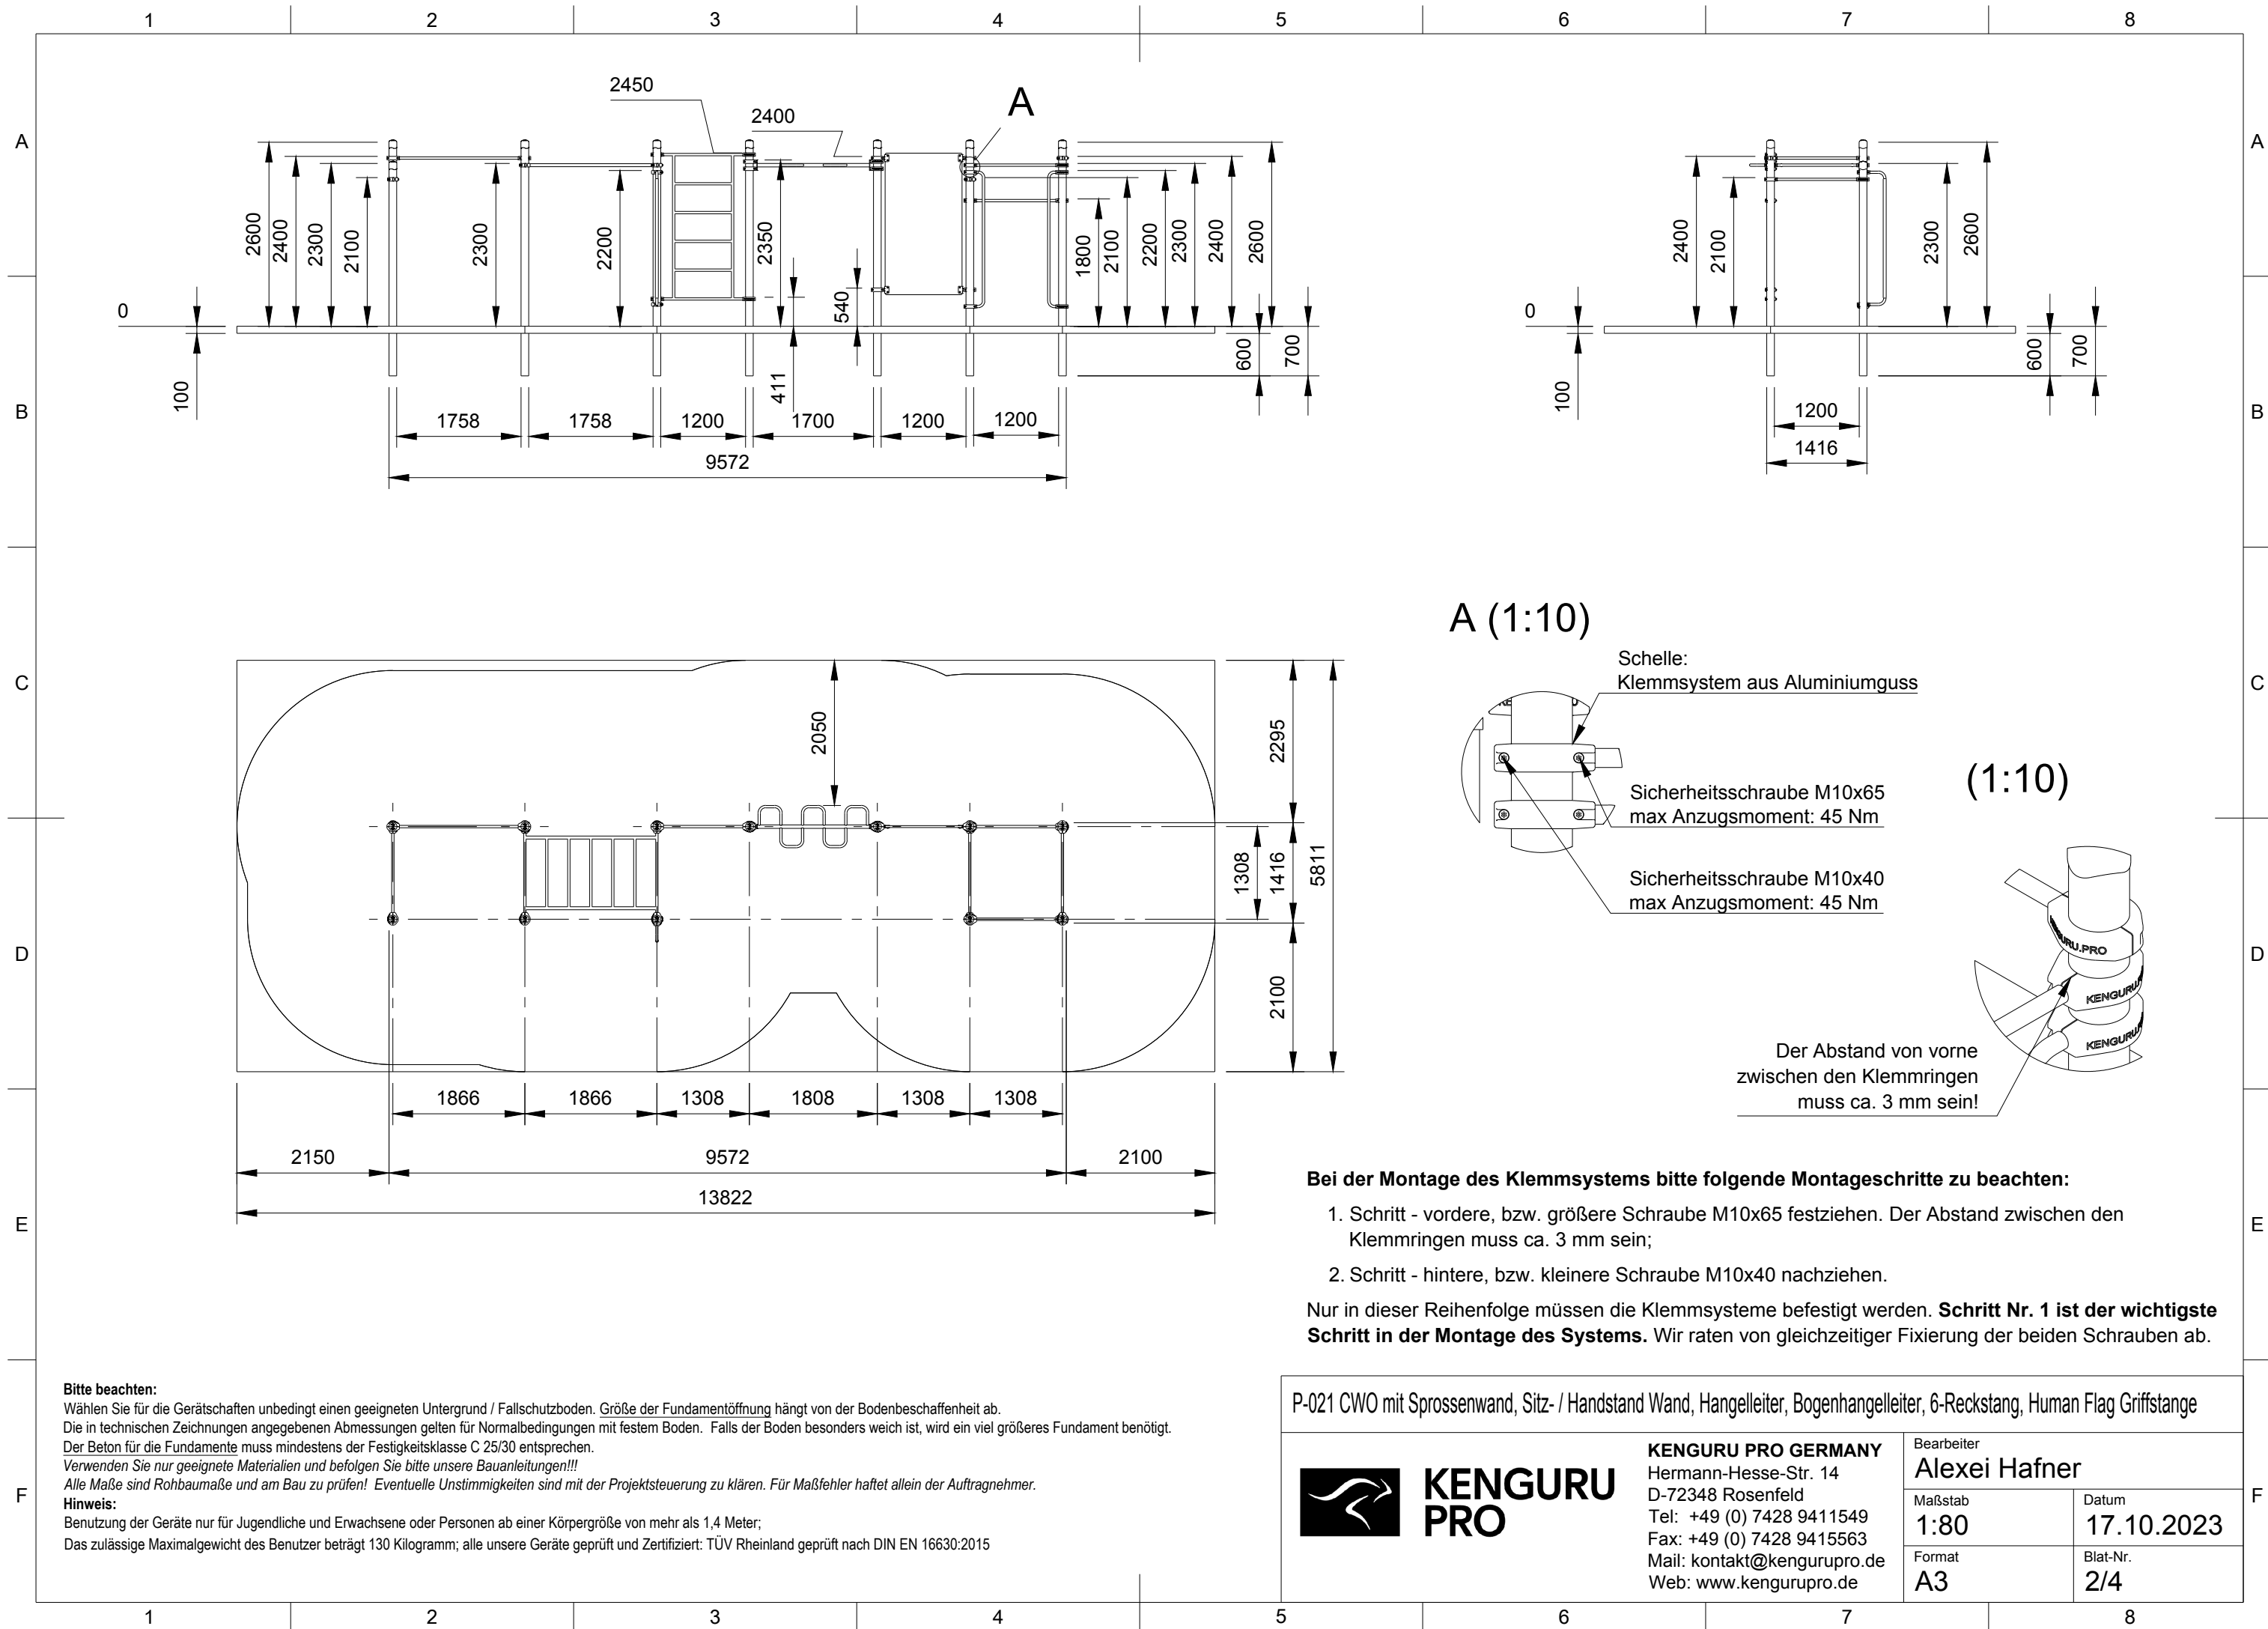


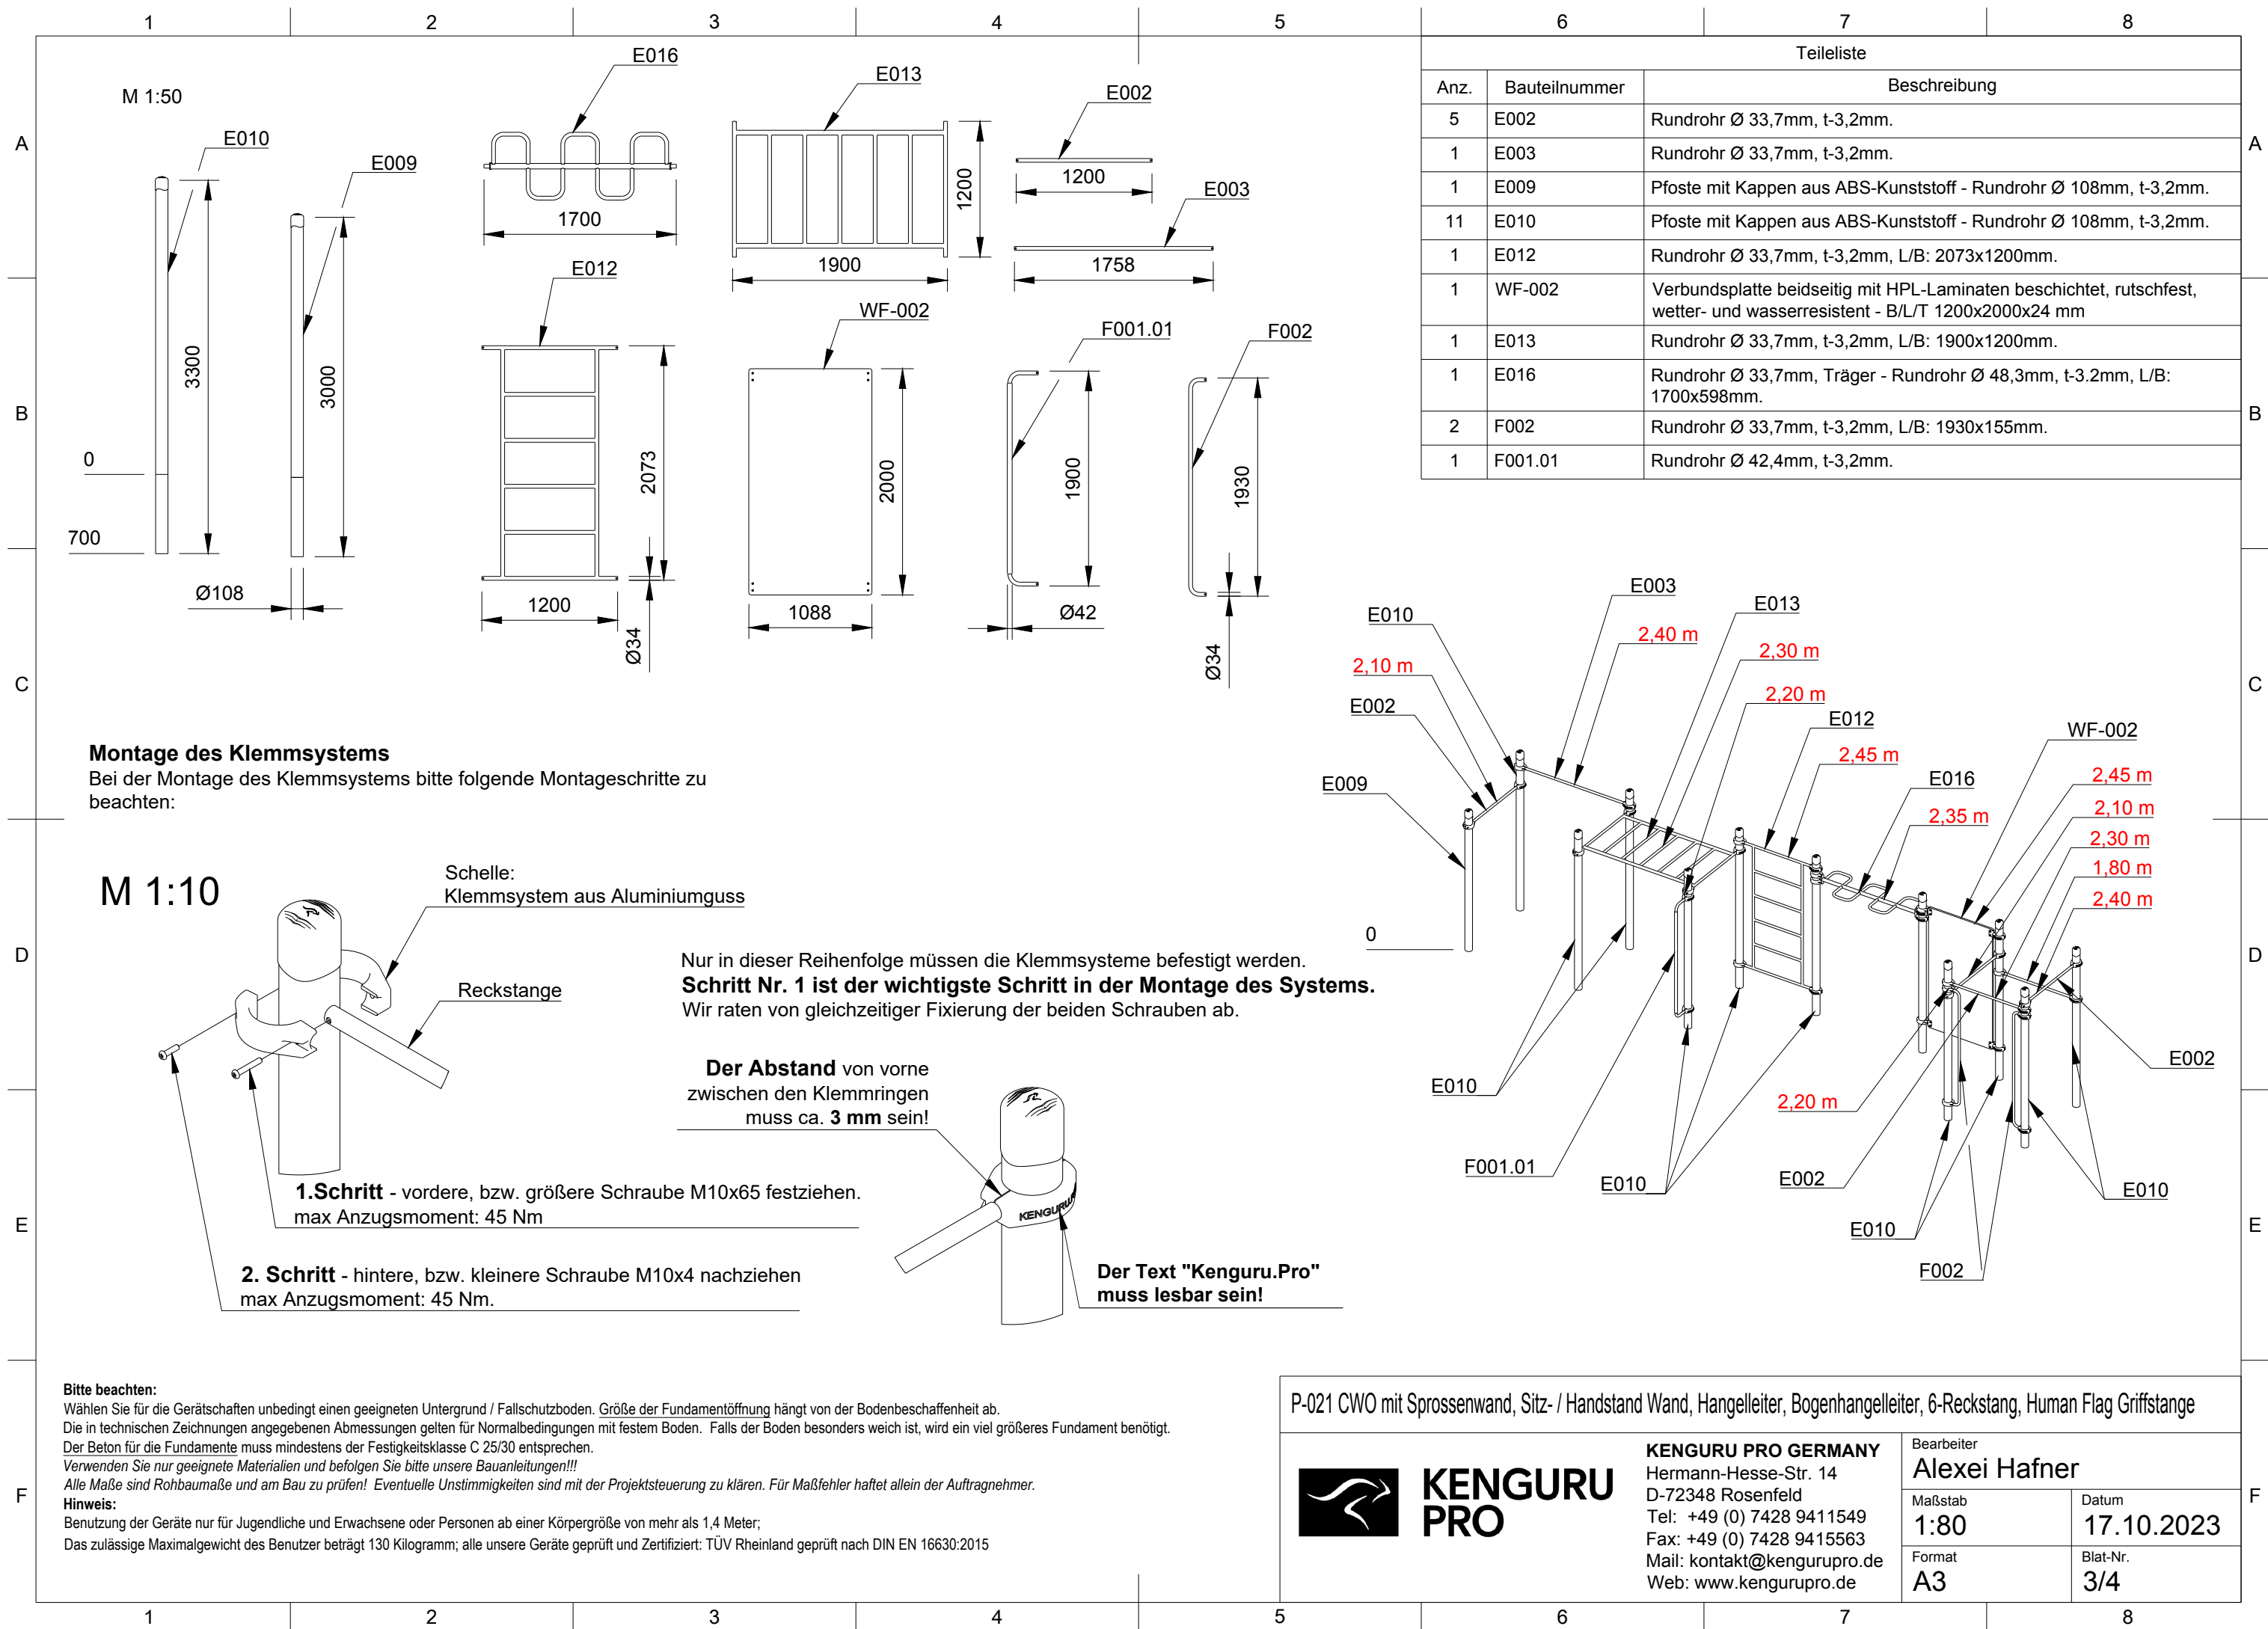

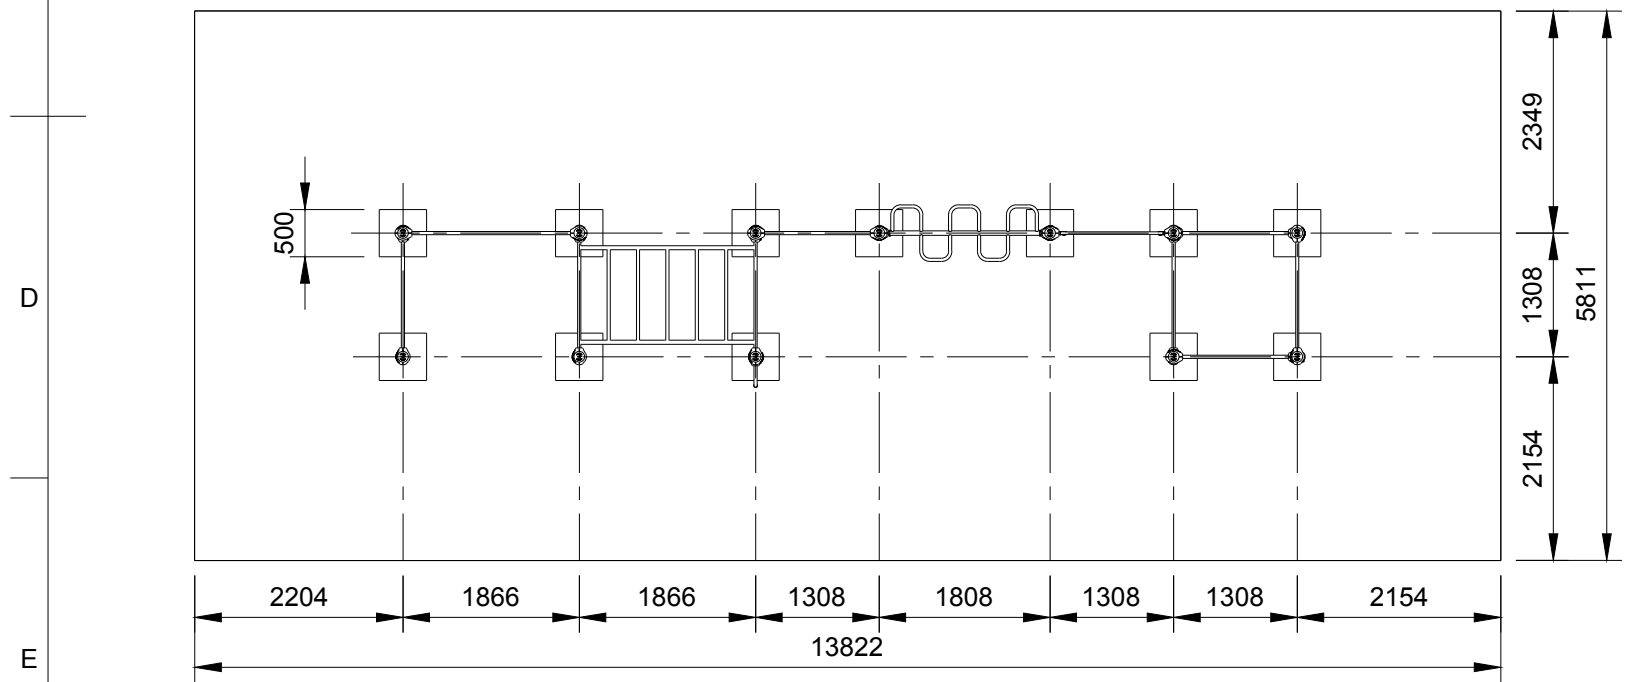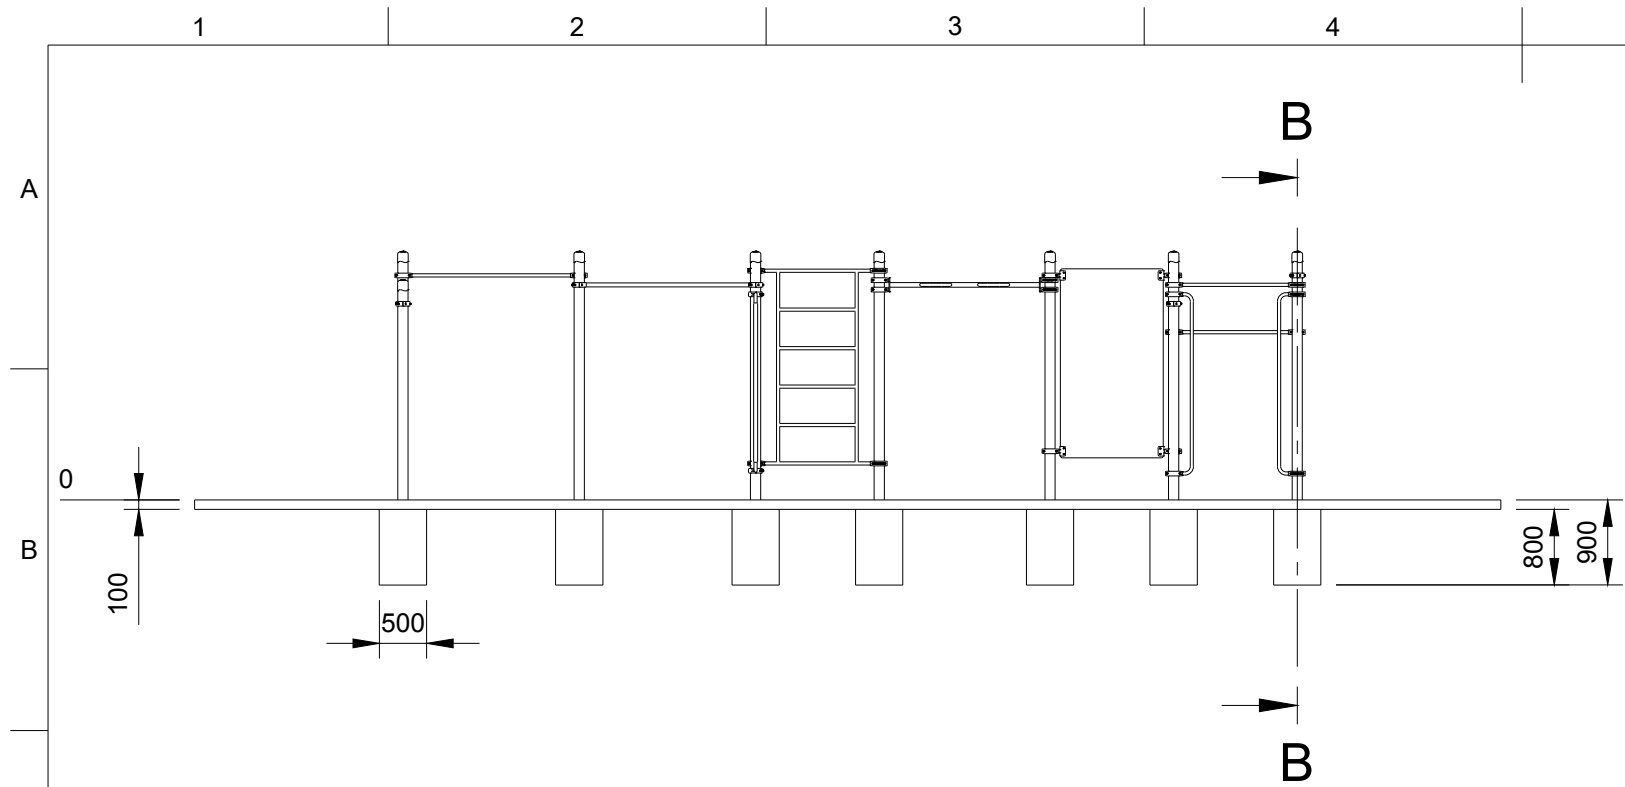


Bitte beachten:
Wählen Sie für die Gerätschaften unbedingt einen geeigneten Untergrund / Fallschutzboden. Größe der Fundamentöffnung hängt von der Bodenbeschaffenheit ab.
Die in technischen Zeichnungen angegebenen Abmessungen gelten für Normalbedingungen mit festem Boden. Falls der Boden besonders weich ist, wird ein viel größeres Fundament benötigt.
Der Beton für die Fundamente muss mindestens der Festigkeitsklasse C 25/30 entsprechen.
Verwenden Sie nur geeignete Materialien und befolgen Sie bitte unsere Bauanleitungen!!!
Alle Maße sind Rohbaumaße und am Bau zu prüfen! Eventuelle Unstimmigkeiten sind mit der Projektsteuerung zu klären. Für Maßfehler haftet allein der Auftragnehmer.
Hinweis:
Benutzung der Geräte nur für Jugendliche und Erwachsene oder Personen ab einer Körpergröße von mehr als 1,4 Meter;
Das zulässige Maximalgewicht des Benutzer beträgt 130 Kilogramm; alle unsere Geräte geprüft und Zertifiziert: TÜV Rheinland geprüft nach DIN EN 16630:2015

B-B (1:80)

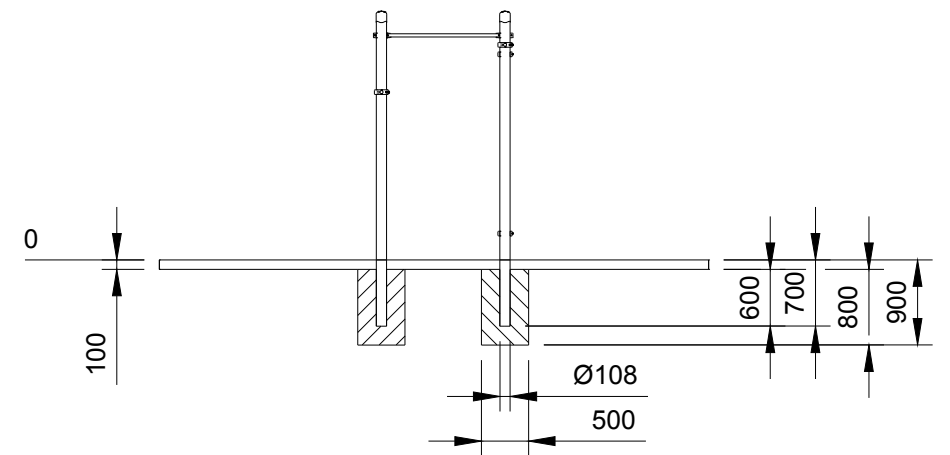

(1:100)

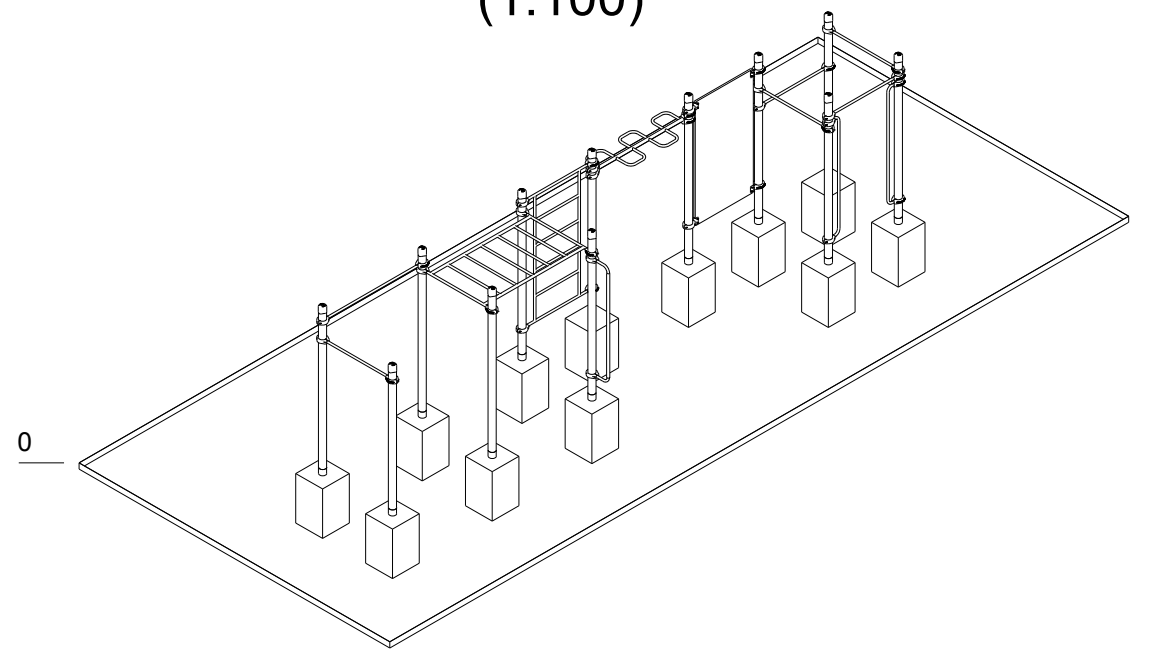

P-021 CWO mit Sprossenwand, Sitz- / Handstand Wand, Hängelleiter, Bogenhängelleiter, 6-Reckstang, Human Flag Griffstange



**KENGURU
PRO**

KENGURU PRO GERMANY
Hermann-Hesse-Str. 14
D-72348 Rosenfeld
Tel: +49 (0) 7428 9411549
Fax: +49 (0) 7428 9415563
Mail: kontakt@kengurupro.de
Web: www.kengurupro.de

Bearbeiter
Alexei Hafner

Maßstab
1:80

Format
A3

Datum
17.10.2023

Blat-Nr.
4/4