


		Teilleiste		
Element	Anz.	Bauteilnummer	Bauteilname	Beschreibung
1	1		Sicherheitsbereich	Max. freie Fallhöhe des Gerätes: < 2450 mm.
2	1		Stellfläche	Mindestplatzbedarf für die Installation des Gerätes.
3	1	E002	Reckstange 1.2 v115	Rundrohr Ø 33,7mm, t-3,2mm.
4	4	E006	Pfoste 1.9 v33	Pfoste mit Kappen aus ABS-Kunststoff - Rundrohr Ø 108mm, t-3,2mm.
5	1	E007	Pfoste 2.2 v53	Pfoste mit Kappen aus ABS-Kunststoff - Rundrohr Ø 108mm, t-3,2mm.
6	3	E008	Pfoste 2.7 v24	Pfoste mit Kappen aus ABS-Kunststoff - Rundrohr Ø 108mm, t-3,2mm.
7	2	E010	Pfoste 3.3 v76	Pfoste mit Kappen aus ABS-Kunststoff - Rundrohr Ø 108mm, t-3,2mm.
8	2	F002	Einstiegsgriff v42	Rundrohr Ø 33,7mm, t-3,2mm, L/B: 1930x155mm.
9	2	F005	Holm F005 v19	Rundrohr Ø 42,4mm, t-3,2mm.
10	1	F006	Holm F006-L v8	Rundrohr Ø 42,4mm, t-3,2mm
11	1	F006	Holm F006 v19	Rundrohr Ø 42,4mm, t-3,2mm.
12	2	F010	Hangleiter Hammer v23	Haltegriffe Ø 33,7 mm, Träger Ø 48,3 mm, Stärke = 3.2 mm, L = 1790mm.

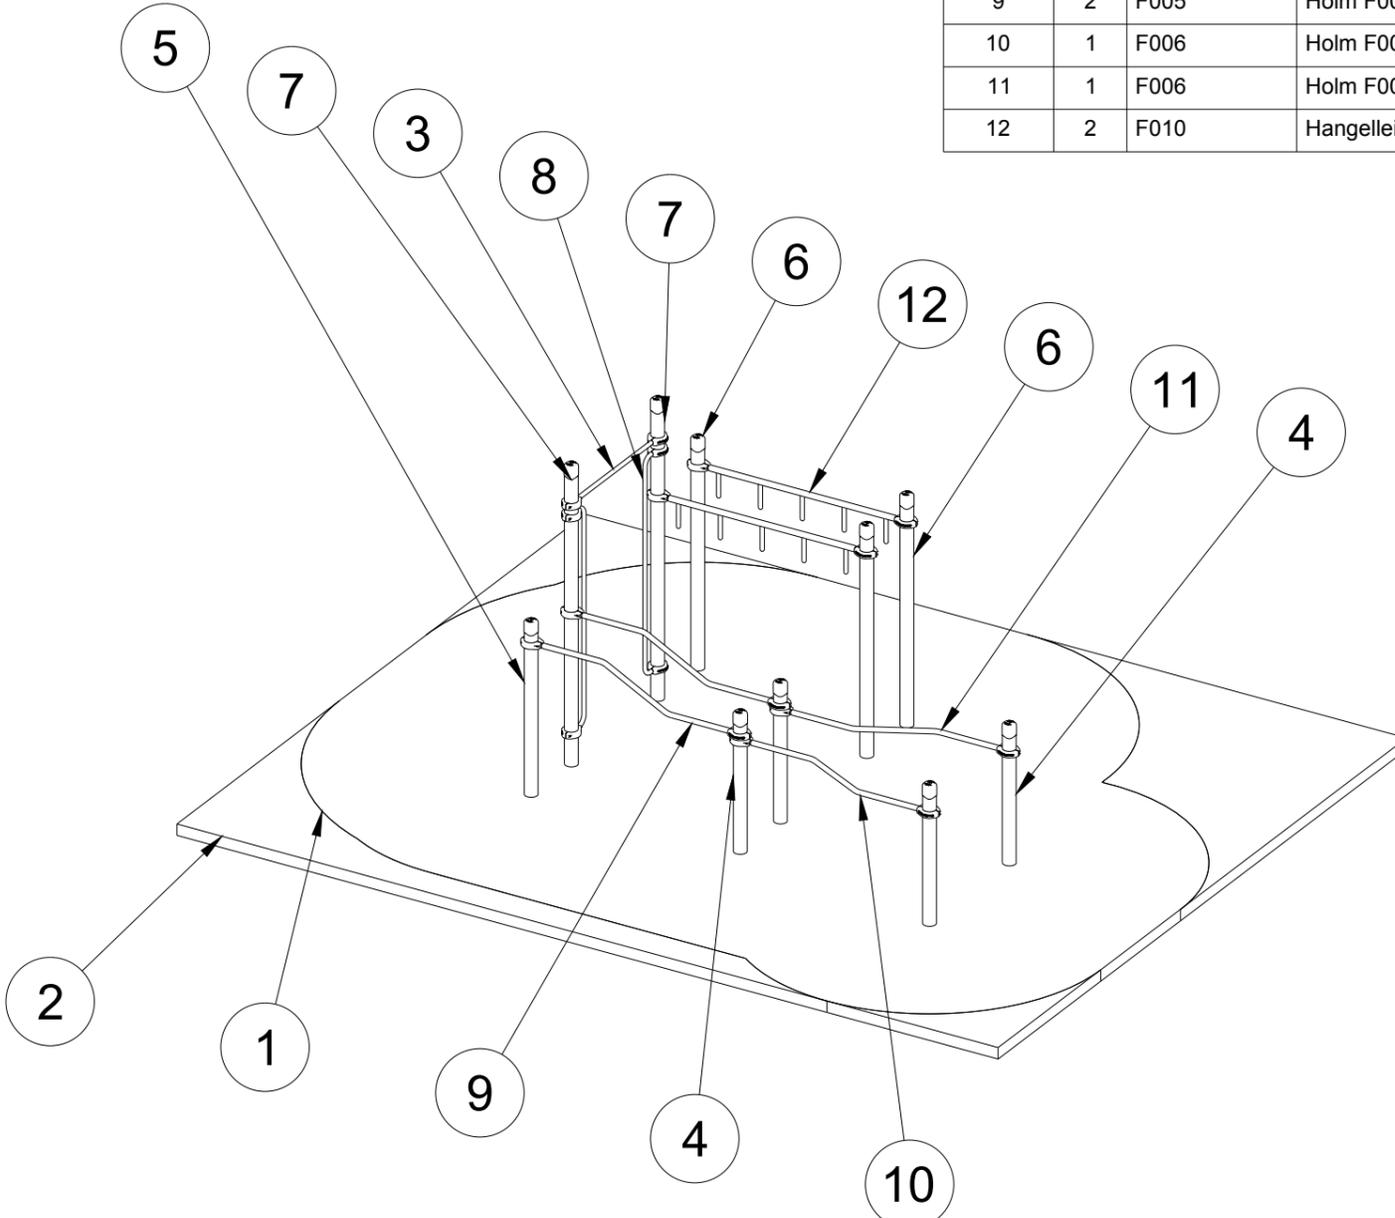




Bitte beachten:
 Wählen Sie für die Gerätschaften unbedingt einen geeigneten Untergrund / Fallschutzboden. Größe der Fundamentöffnung hängt von der Bodenbeschaffenheit ab.
 Die in technischen Zeichnungen angegebenen Abmessungen gelten für Normalbedingungen mit festem Boden. Falls der Boden besonders weich ist, wird ein viel größeres Fundament benötigt.
 Der Beton für die Fundamente muss mindestens der Festigkeitsklasse C 25/30 entsprechen.
 Verwenden Sie nur geeignete Materialien und befolgen Sie bitte unsere Bauanleitungen!!!
 Alle Maße sind Rohbaumaße und am Bau zu prüfen! Eventuelle Unstimmigkeiten sind mit der Projektsteuerung zu klären. Für Maßfehler haftet allein der Auftragnehmer.
Hinweis:
 Benutzung der Geräte nur für Jugendliche und Erwachsene oder Personen ab einer Körpergröße von mehr als 1,4 Meter;
 Das zulässige Maximalgewicht des Benutzer beträgt 130 Kilogramm; alle unsere Geräte geprüft und Zertifiziert: TÜV Rheinland geprüft nach DIN EN 16630:2015

P-024 // Barrierefreie Trainingsstation mit Reckstange, Einstiegsgriffe, multifunktionale Parallelbarren, Hangleiter "Hammer"




KENGURU PRO GERMANY
 Hermann-Hesse-Str. 14
 D-72348 Rosenfeld
 Tel: +49 (0) 7428 9411549
 Fax: +49 (0) 7428 9415563
 Mail: kontakt@kengurupro.de
 Web: www.kengurupro.de


Bearbeiter Alexei Hafner	
Maßstab 1:55	Datum 26.10.2023
Format A3	Blat-Nr. 1/4

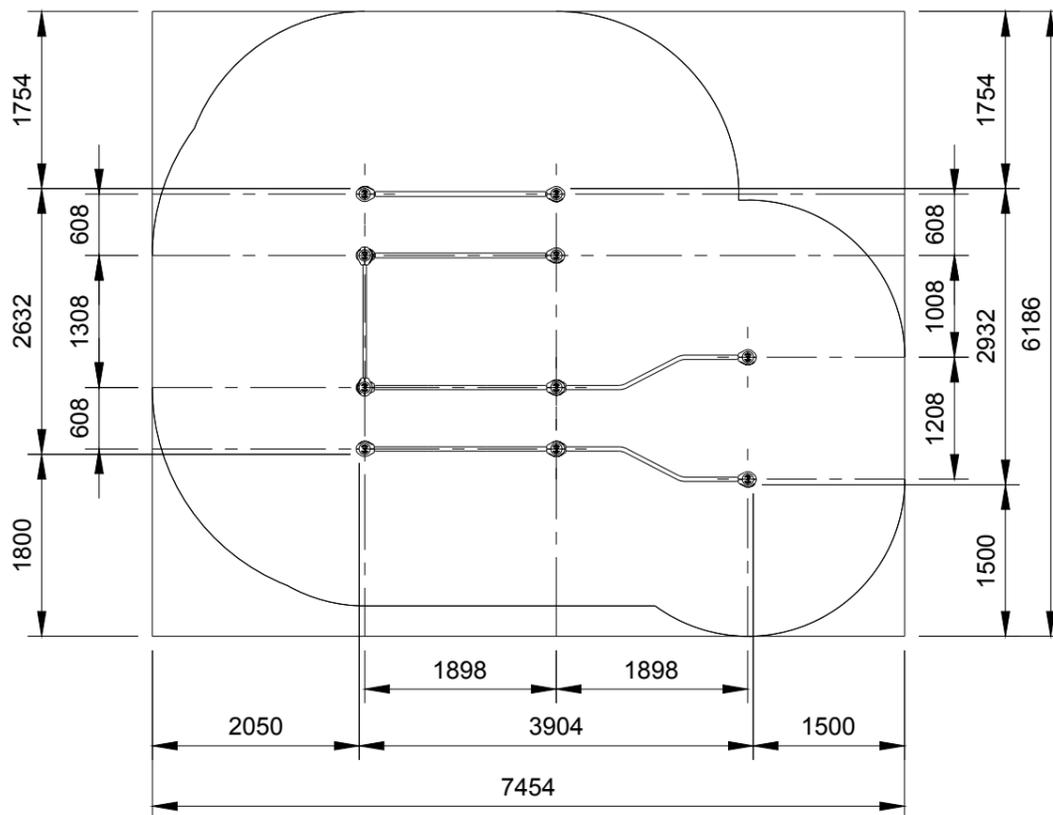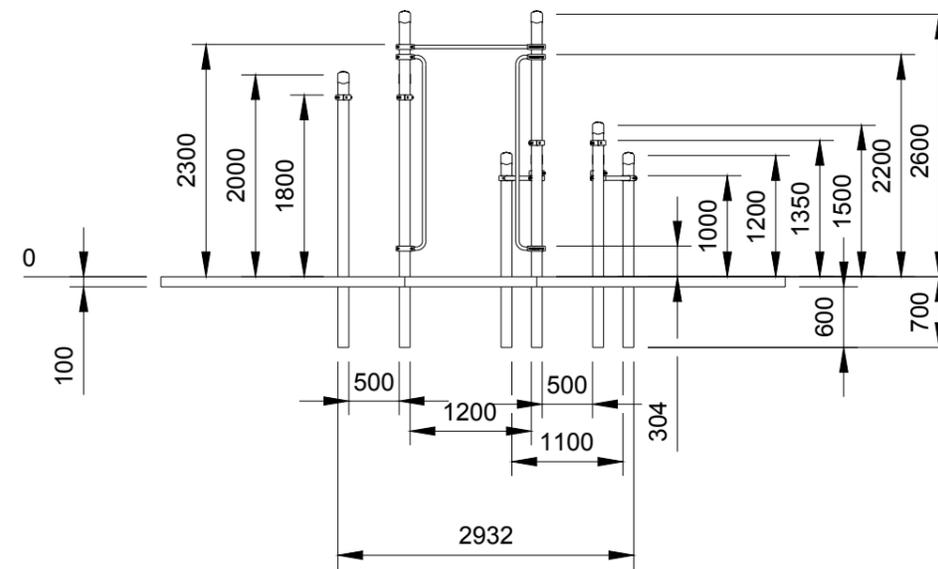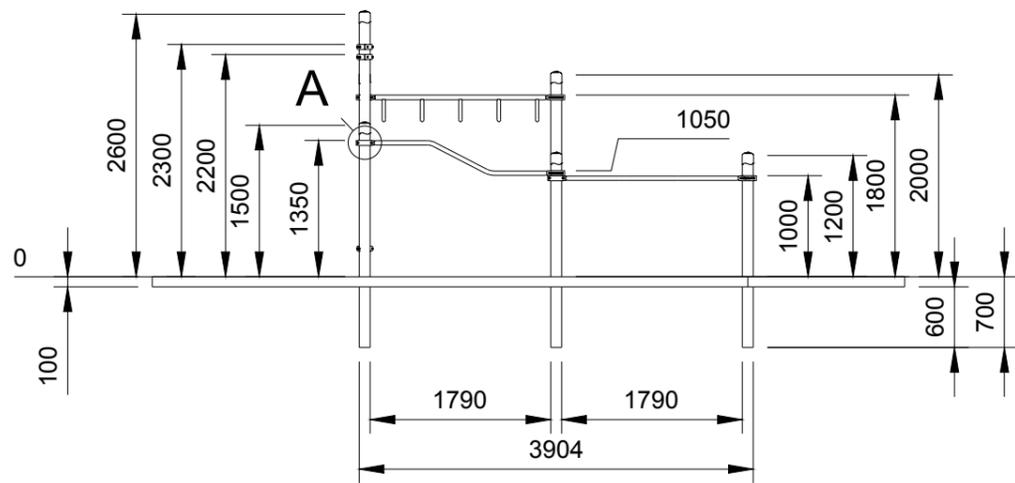

A (1:10)

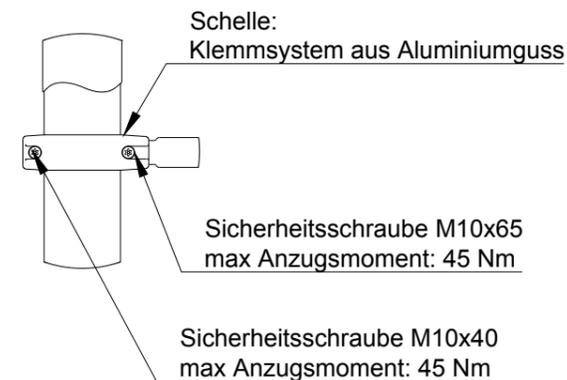

(1:10)

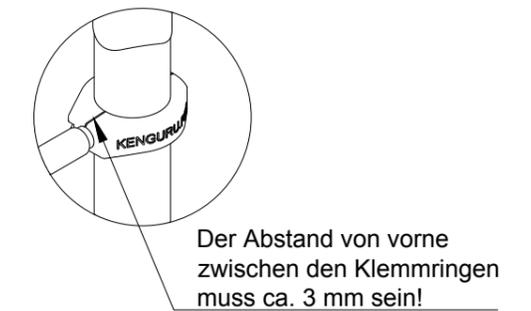

Bei der Montage des Klemmsystems bitte folgende Montageschritte zu beachten:

1. Schritt - vordere, bzw. größere Schraube M10x65 festziehen. Der Abstand zwischen den Klemmrings muss ca. 3 mm sein;
2. Schritt - hintere, bzw. kleinere Schraube M10x40 nachziehen.

Nur in dieser Reihenfolge müssen die Klemmsysteme befestigt werden. **Schritt Nr. 1 ist der wichtigste Schritt in der Montage des Systems.** Wir raten von gleichzeitiger Fixierung der beiden Schrauben ab.


Bitte beachten:
 Wählen Sie für die Gerätschaften unbedingt einen geeigneten Untergrund / Fallschutzboden. Größe der Fundamentöffnung hängt von der Bodenbeschaffenheit ab.
 Die in technischen Zeichnungen angegebenen Abmessungen gelten für Normalbedingungen mit festem Boden. Falls der Boden besonders weich ist, wird ein viel größeres Fundament benötigt.
 Der Beton für die Fundamente muss mindestens der Festigkeitsklasse C 25/30 entsprechen.
 Verwenden Sie nur geeignete Materialien und befolgen Sie bitte unsere Bauanleitungen!!!
 Alle Maße sind Rohbaumaße und am Bau zu prüfen! Eventuelle Unstimmigkeiten sind mit der Projektsteuerung zu klären. Für Maßfehler haftet allein der Auftragnehmer.
Hinweis:
 Benutzung der Geräte nur für Jugendliche und Erwachsene oder Personen ab einer Körpergröße von mehr als 1,4 Meter;
 Das zulässige Maximalgewicht des Benutzer beträgt 130 Kilogramm; alle unsere Geräte geprüft und Zertifiziert: TÜV Rheinland geprüft nach DIN EN 16630:2015

P-024 // Barrierefreie Trainingsstation mit Reckstange, Einstiegsgriffe, multifunktionale Parallelbarren, Hangeleiter "Hammer"



KENGURU PRO GERMANY
 Hermann-Hesse-Str. 14
 D-72348 Rosenfeld
 Tel: +49 (0) 7428 9411549
 Fax: +49 (0) 7428 9415563
 Mail: kontakt@kengurupro.de
 Web: www.kengurupro.de

Bearbeiter Alexei Hafner	
Maßstab 1:70	Datum 26.10.2023
Format A3	Blat-Nr. 2/4

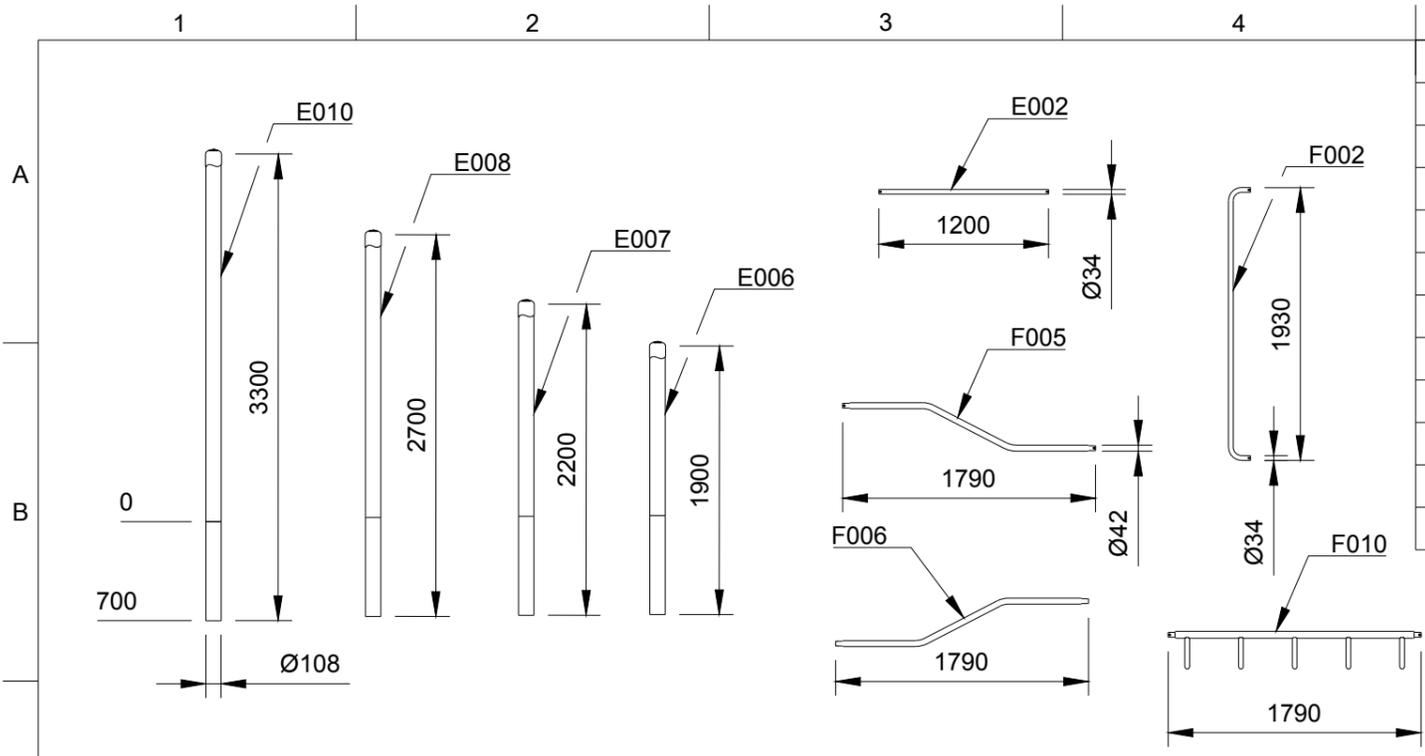


Teilleiste			
Anz.	Bauteilnummer	Bauteilname	Beschreibung
1	E002	Reckstange 1.2 v115	Rundrohr Ø 33,7mm, t-3,2mm.
4	E006	Pfoste 1.9 v33	Pfoste mit Kappen aus ABS-Kunststoff - Rundrohr Ø 108mm, t-3,2mm.
1	E007	Pfoste 2.2 v53	Pfoste mit Kappen aus ABS-Kunststoff - Rundrohr Ø 108mm, t-3,2mm.
3	E008	Pfoste 2.7 v24	Pfoste mit Kappen aus ABS-Kunststoff - Rundrohr Ø 108mm, t-3,2mm.
2	E010	Pfoste 3.3 v76	Pfoste mit Kappen aus ABS-Kunststoff - Rundrohr Ø 108mm, t-3,2mm.
2	F002	Einstiegsgriff v42	Rundrohr Ø 33,7mm, t-3,2mm, L/B: 1930x155mm.
2	F005	Holm F005 v19	Rundrohr Ø 42,4mm, t-3,2mm.
1	F006	Holm F006-L v8	Rundrohr Ø 42,4mm, t-3,2mm
1	F006	Holm F006 v19	Rundrohr Ø 42,4mm, t-3,2mm.
2	F010	Hangelleiter Hammer v23	Haltegriffe Ø 33,7 mm, Träger Ø 48,3 mm, Stärke = 3.2 mm, L = 1790mm.

Montage des Klemmsystems

Bei der Montage des Klemmsystems bitte folgende Montageschritte zu beachten:

M 1:10

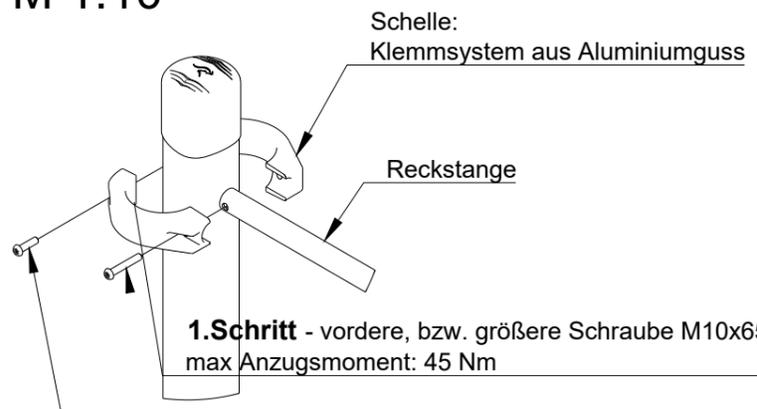

1. Schritt - vordere, bzw. größere Schraube M10x65 festziehen.
max Anzugsmoment: 45 Nm


2. Schritt - hintere, bzw. kleinere Schraube M10x4 nachziehen
max Anzugsmoment: 45 Nm.

Nur in dieser Reihenfolge müssen die Klemmsysteme befestigt werden.
Schritt Nr. 1 ist der wichtigste Schritt in der Montage des Systems.
Wir raten von gleichzeitiger Fixierung der beiden Schrauben ab.

Der Abstand von vorne zwischen den Klemmrings muss ca. **3 mm** sein!



Der Text "Kenguru.Pro" muss lesbar sein!

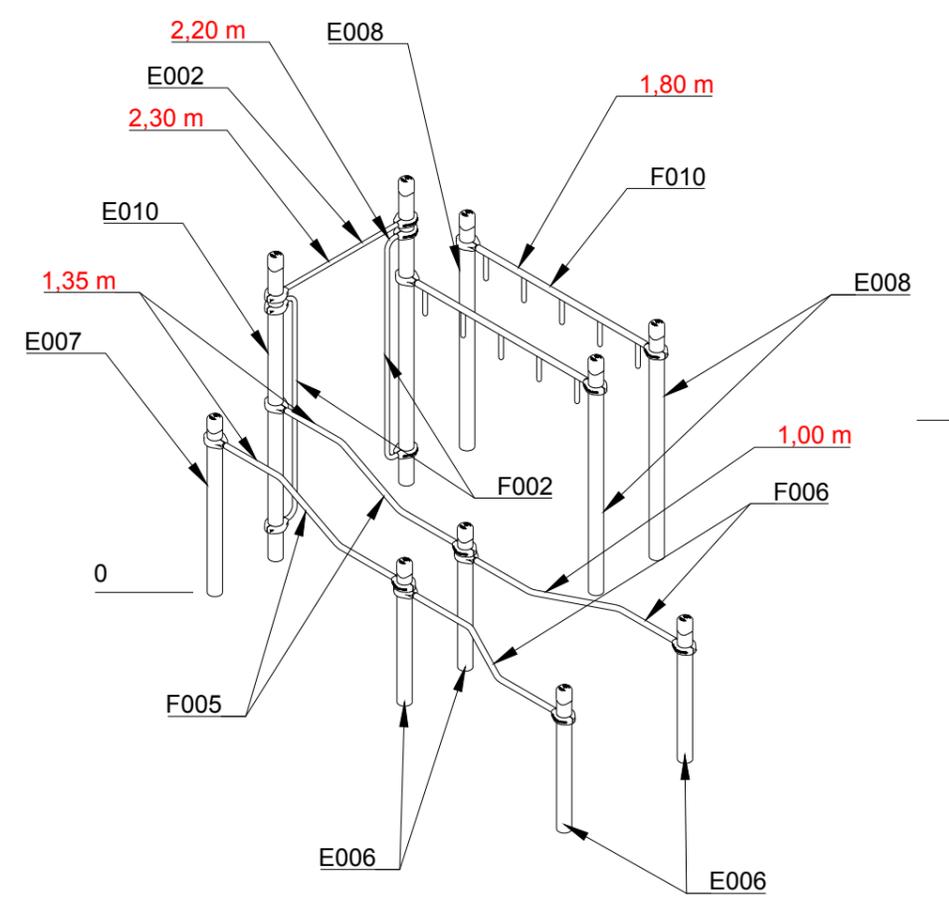





Bitte beachten:
Wählen Sie für die Gerätschaften unbedingt einen geeigneten Untergrund / Fallschutzboden. Größe der Fundamentöffnung hängt von der Bodenbeschaffenheit ab.
Die in technischen Zeichnungen angegebenen Abmessungen gelten für Normalbedingungen mit festem Boden. Falls der Boden besonders weich ist, wird ein viel größeres Fundament benötigt.
Der Beton für die Fundamente muss mindestens der Festigkeitsklasse C 25/30 entsprechen.
Verwenden Sie nur geeignete Materialien und befolgen Sie bitte unsere Bauanleitungen!!!
Alle Maße sind Rohbaumaße und am Bau zu prüfen! Eventuelle Unstimmigkeiten sind mit der Projektsteuerung zu klären. Für Maßfehler haftet allein der Auftragnehmer.
Hinweis:
Benutzung der Geräte nur für Jugendliche und Erwachsene oder Personen ab einer Körpergröße von mehr als 1,4 Meter;
Das zulässige Maximalgewicht des Benutzer beträgt 130 Kilogramm; alle unsere Geräte geprüft und Zertifiziert: TÜV Rheinland geprüft nach DIN EN 16630:2015

P-024 // Barrierefreie Trainingsstation mit Reckstange, Einstiegsgriffe, multifunktionale Parallelbarren, Hangelleiter "Hammer"



KENGURU PRO GERMANY
Hermann-Hesse-Str. 14
D-72348 Rosenfeld
Tel: +49 (0) 7428 9411549
Fax: +49 (0) 7428 9415563
Mail: kontakt@kengurupro.de
Web: www.kengurupro.de

Bearbeiter Alexei Hafner	
Maßstab 1:50	Datum 26.10.2023
Format A3	Blat-Nr. 3/4

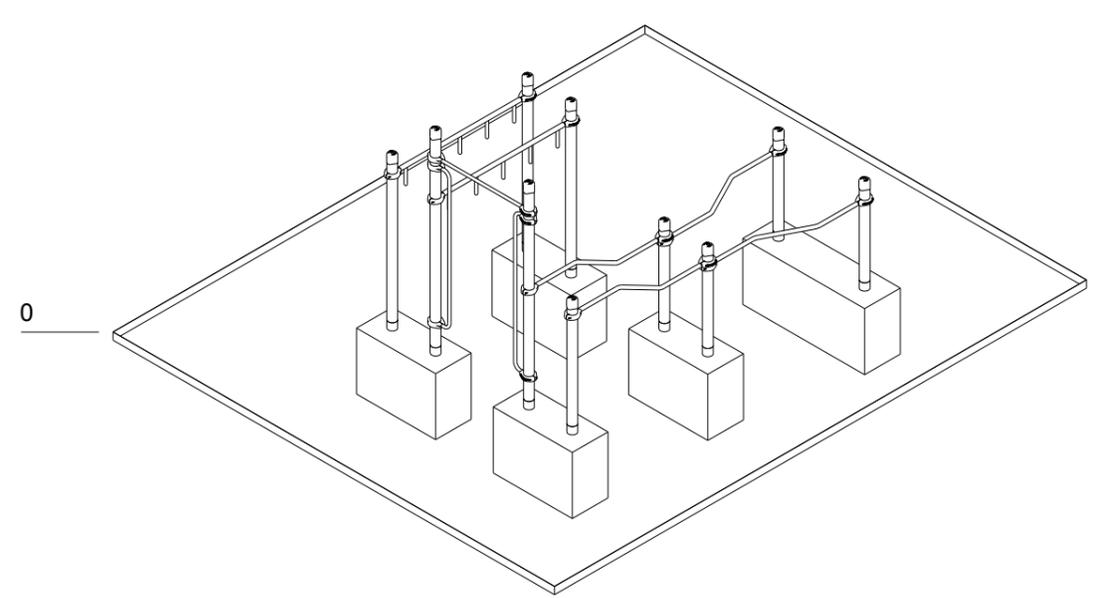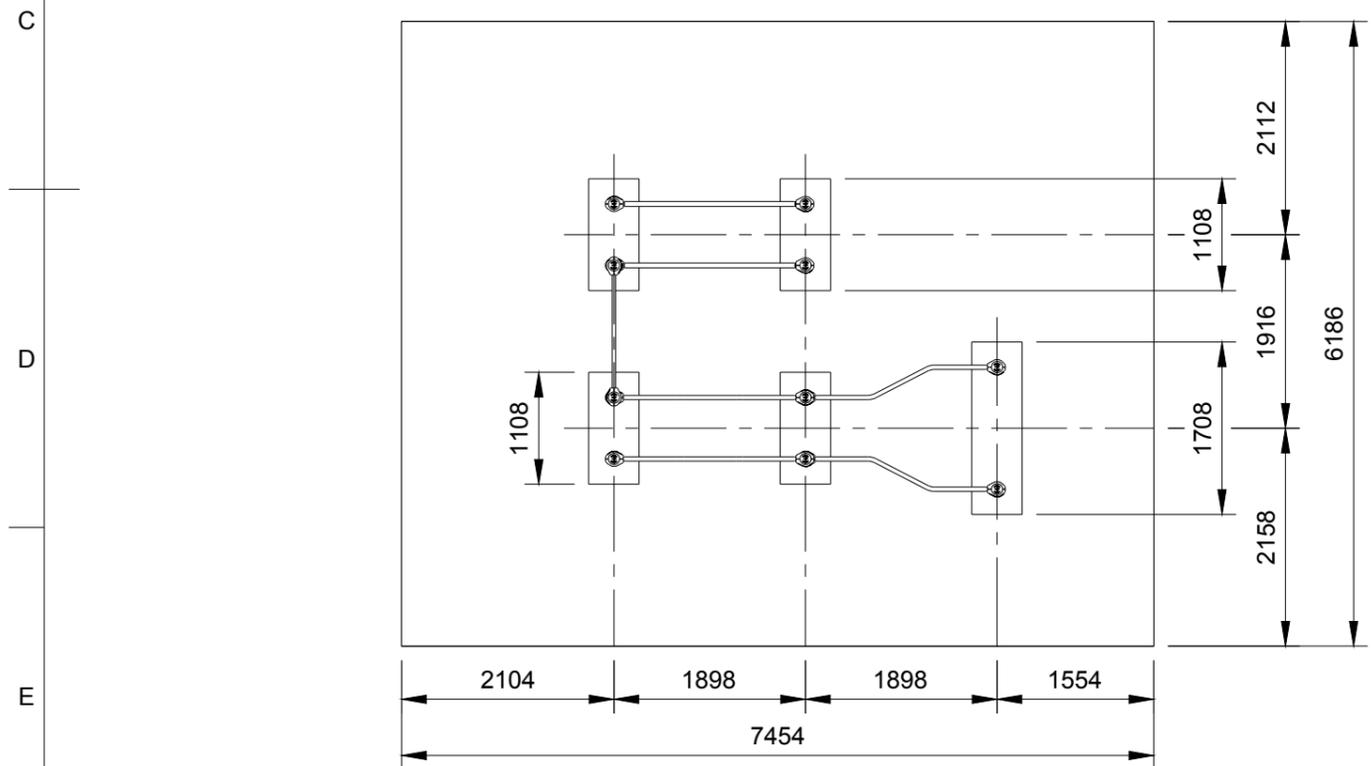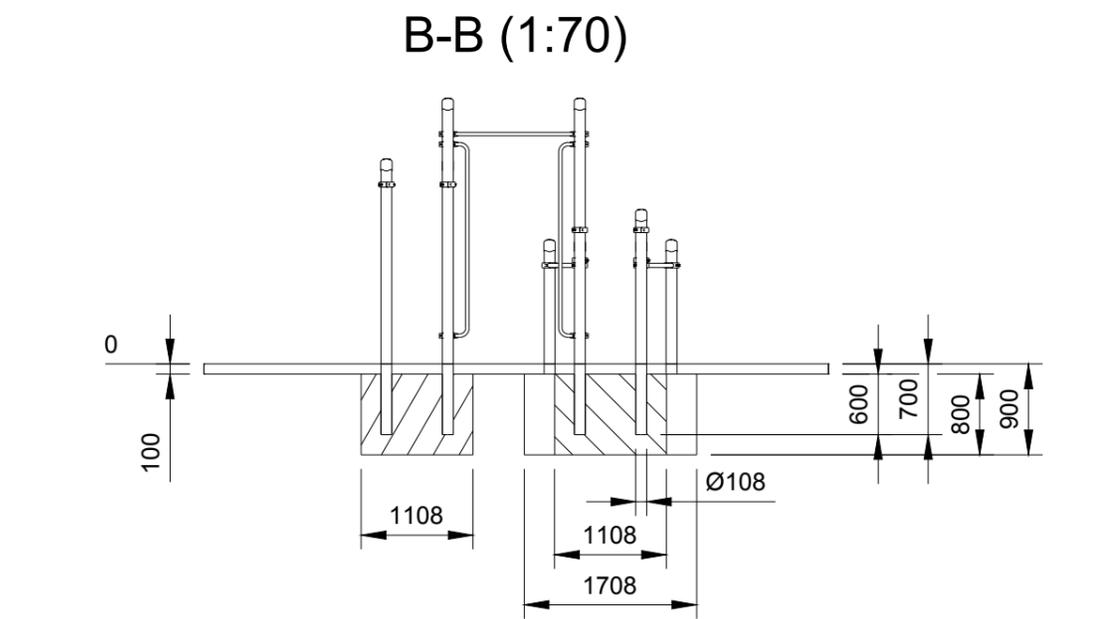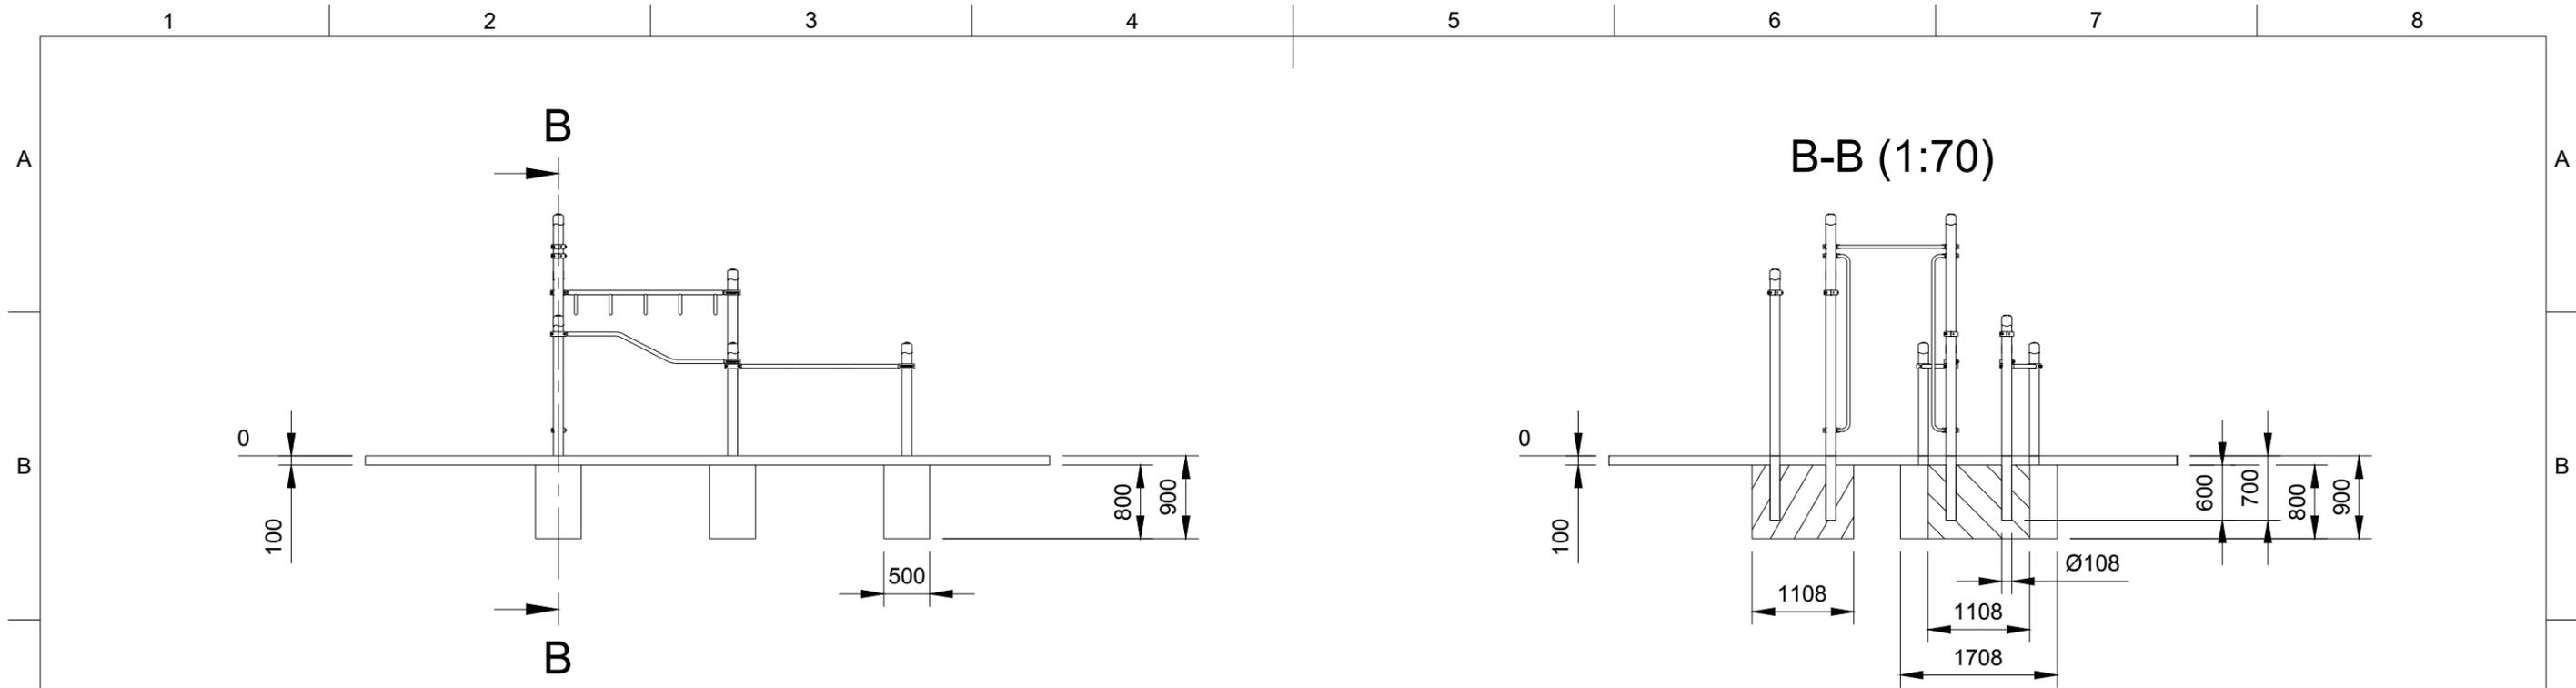

Bitte beachten:

Wählen Sie für die Gerätschaften unbedingt einen geeigneten Untergrund / Fallschutzboden. Größe der Fundamentöffnung hängt von der Bodenbeschaffenheit ab. Die in technischen Zeichnungen angegebenen Abmessungen gelten für Normalbedingungen mit festem Boden. Falls der Boden besonders weich ist, wird ein viel größeres Fundament benötigt. Der Beton für die Fundamente muss mindestens der Festigkeitsklasse C 25/30 entsprechen. Verwenden Sie nur geeignete Materialien und befolgen Sie bitte unsere Bauanleitungen!!! Alle Maße sind Rohbaumaße und am Bau zu prüfen! Eventuelle Unstimmigkeiten sind mit der Projektsteuerung zu klären. Für Maßfehler haftet allein der Auftragnehmer.

Hinweis:

Benutzung der Geräte nur für Jugendliche und Erwachsene oder Personen ab einer Körpergröße von mehr als 1,4 Meter;
Das zulässige Maximalgewicht des Benutzer beträgt 130 Kilogramm; alle unsere Geräte geprüft und Zertifiziert: TÜV Rheinland geprüft nach DIN EN 16630:2015

P-024 // Barrierefreie Trainingsstation mit Reckstange, Einstiegsgriffe, multifunktionale Parallelbarren, Hängelleiter "Hammer"



**KENGURU
PRO**

KENGURU PRO GERMANY
Hermann-Hesse-Str. 14
D-72348 Rosenfeld
Tel: +49 (0) 7428 9411549
Fax: +49 (0) 7428 9415563
Mail: kontakt@kengurupro.de
Web: www.kengurupro.de

Bearbeiter Alexei Hafner	
Maßstab 1:70	Datum 26.10.2023
Format A3	Blat-Nr. 4/4